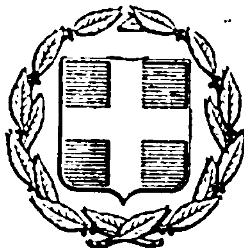


ΕΦΗΜΕΡΙΣ ΤΗΣ ΚΥΒΕΡΝΗΣΕΩΣ
ΤΗΣ ΕΛΛΗΝΙΚΗΣ ΔΗΜΟΚΡΑΤΙΑΣ

ΕΝ ΑΘΗΝΑΙΣ ΤΗ 20 ΟΚΤΩΒΡΙΟΥ 1977 | ΤΕΥΧΟΣ ΤΕΤΑΡΤΟΝ | ΑΡΙΘΜΟΣ ΦΥΛΛΟΥ 398

ΠΕΡΙΕΧΟΜΕΝΑ

ΑΠΑΛΛΟΤΡΙΩΣΕΙΣ

ΑΝΑΚΟΙΝΩΣΕΙΣ

ΠΟΛΕΟΔΟΜΙΑ

ΑΠΟΦΑΣΕΙΣ

ΑΝΑΚΟΙΝΩΣΕΙΣ

ΑΠΑΛΛΟΤΡΙΩΣΕΙΣ

ΑΝΑΚΟΙΝΩΣΕΙΣ

Ἀριθ. Α. 5660/Φ.10 (1)

Περὶ ἀνακοινώσεως παρακαταθέσεως ἀποζημιώσεως γιὰ ἀπαλλοτρίωση ἀκινήτων πρὸς διάνοιξη τῆς ἐσωτερικῆς περιφερειακῆς ἀρτηρίας Θεσσαλονίκης.

Ο ΥΠΟΥΡΓΟΣ ΔΗΜΟΣΙΩΝ ΕΡΓΩΝ

Ἔχοντας ὑπόψη τὰ ἄρθρα 7 καὶ 8 τοῦ Ν.Δ.797/1971 «περὶ ἀναγκαστικῶν ἀπαλλοτριώσεων» γνωστοποιοῦμε σὲ ὅσους ἔχουν ἢ προβάλλουν δικαιώματα κυριότητας σὲ ἀκίνητα ποὺ ἀπαλλοτριώθηκαν ἀναγκαστικὰ μὲ τὴν Δ.2843/3256/70 κοινὴ ἀπόφαση τῶν Ὑπουργῶν Οἰκονομικῶν καὶ Δημοσίων Ἔργων (ΦΕΚ 128/70 τ. Δ') γιὰ τὴν διάνοιξη τῆς ἐσωτερικῆς περιφερειακῆς ἀρτηρίας Θεσσαλονίκης καθὼς καὶ τοὺς ἐνυποθήκους δανειστὲς καὶ τοὺς τρίτους γενικὰ διεκδικητὲς τῶν ἀκινήτων αὐτῶν, ἀρ. Κ.Π.79 ὅτι ἡ ἀποζημίωση τῆς ἐδαφικῆς ἐπιφάνειας καὶ τῶν ἐπικειμένων της, ὅπως περιγράφονται στὸ σχετικὸ κτηματολογικὸ πίνακα καθορίστηκε μὲ τὶς 3761/73 καὶ 1177/74 ἀποφάσεις τοῦ Πολ/λοῦς Πρωτοδικείου καὶ τοῦ Ἐφετείου Θεσσαλονίκης δρχ. (91.000) ἐνενῆντα μία χιλιάδες, ἔχει παρακατατεθεῖ στὸ Ὑποκ/μα τοῦ Ταμείου Παρ/κῶν καὶ Δανείων Θεσσαλονίκης καὶ ἔχει ἐκδοθεῖ τὸ 228313/30.8.77 γραμμάτιο συστάσεως παρακαταθήκης.

Ἡ ἀποζημίωση θὰ ἀποδοθεῖ στὰ πρόσωπα ποὺ θὰ ἀναγνωρισθοῦν δικαιοῦχοι κατὰ τὴ νόμιμη διαδικασία.

Ἀθῆναι, 1 Ὀκτωβρίου 1977

Μὲ Ἐντολὴ τοῦ Ὑπουργοῦ
Ὁ Διευθυντὴς
Α. ΒΑΦΕΙΑΔΗΣ

Ἀριθ. Α. 5661/Φ.11 (2)

Περὶ ἀνακοινώσεως παρακαταθέσεως ἀποζημιώσεως γιὰ ἀπαλλοτρίωση ἀκινήτων πρὸς κατασκευὴ τῆς ἐξωτερικῆς περιφερειακῆς ὁδοῦ Θεσσαλονίκης.

Ο ΥΠΟΥΡΓΟΣ ΔΗΜΟΣΙΩΝ ΕΡΓΩΝ

Ἔχοντας ὑπόψη τὰ ἄρθρα 7 καὶ 8 τοῦ Ν.Δ.797/1971 «περὶ ἀναγκαστικῶν ἀπαλλοτριώσεων» γνωστοποιοῦμε σὲ ὅσους ἔχουν ἢ προβάλλουν δικαιώματα κυριότητας σὲ ἀκίνητα ποὺ ἀπαλλοτριώθηκαν ἀναγκαστικὰ μὲ τὴν Δ.5840/5256/73 κοινὴ ἀπόφαση τῶν Ὑπουργῶν Οἰκονομικῶν καὶ Δημοσίων Ἔργων (ΦΕΚ 204/73 τ. Δ') γιὰ τὴν κατασκευὴ τῆς ἐξω-

τερικῆς περιφερειακῆς ὁδοῦ Θεσσαλονίκης καθὼς καὶ τοὺς ἐνυποθήκους δανειστὲς καὶ τοὺς τρίτους γενικὰ διεκδικητὲς τῶν ἀκινήτων αὐτῶν, Κ.Η.77 ὅτι ἡ ἀποζημίωση τῆς ἐδαφικῆς ἐπιφάνειας καὶ τῶν ἐπικειμένων της, ὅπως, περιγράφονται στὸ σχετικὸ κτηματολογικὸ πίνακα καθορίστηκε μὲ τὴν ἀριθ. 716/75 ἀπόφαση τοῦ Ἐφετείου Θεσσαλονίκης δρχ. (52.156) πενήντα δύο χιλιάδες ἑκατὸν πενήντα ἕξι ἔχει παρακατατεθεῖ στὸ Ὑποκ/μα τοῦ Ταμείου Παρ/κῶν καὶ Δανείων Θεσσαλονίκης καὶ ἔχει ἐκδοθεῖ τὸ 228312/30.8.77 γραμμάτιο συστάσεως παρακαταθήκης.

Ἡ ἀποζημίωση θὰ ἀποδοθεῖ στὰ πρόσωπα ποὺ θὰ ἀναγνωρισθοῦν δικαιοῦχοι κατὰ τὴ νόμιμη διαδικασία.

Ἀθῆναι, 1 Ὀκτωβρίου 1977

Μὲ Ἐντολὴ τοῦ Ὑπουργοῦ
Ὁ Διευθυντὴς
Α. ΒΑΦΕΙΑΔΗΣ

Ἀριθ. Α. 5707/οἰκ. Φ. 4 (3)

Περὶ ἀνακοινώσεως παρακαταθέσεως ἀποζημιώσεως γιὰ ἀπαλλοτριώση ἀκινήτων πρὸς διάνοιξη τοῦ τμήματος Στομίου Ἀκράτας τῆς Ἐθνικῆς ὁδοῦ Κορίνθου–Πατρῶν.

Ο ΥΠΟΥΡΓΟΣ ΔΗΜΟΣΙΩΝ ΕΡΓΩΝ

Ἔχοντας ὑπόψη τὰ ἄρθρα 7 καὶ 24 τοῦ Ν.Δ.1731/1939 «περὶ ἀναγκαστικῶν ἀπαλλοτριώσεων» γνωστοποιοῦμε σὲ ὅσους ἔχουν ἢ προβάλλουν δικαιώματα κυριότητας σὲ ἀκίνητα ποὺ ἀπαλλοτριώθηκαν ἀναγκαστικὰ μὲ τὴ Δ.6377/5674/69 κοινὴ ἀπόφαση τῶν Ὑπουργῶν Οἰκονομικῶν καὶ Δημοσίων Ἔργων (ΦΕΚ 172/69) γιὰ τὴν διάνοιξη τοῦ τμήματος Στομίου Ἀκράτας τῆς Ἐθνικῆς ὁδοῦ Κορίνθου Πατρῶν καθὼς καὶ τοὺς ἐνυποθηκους δανειστὲς καὶ τοὺς τρίτους γενικὰ διεκδικητὲς τῶν ἀκινήτων αὐτῶν, ὅτι ἡ ἀποζημίωση τῆς ἐδαφικῆς ἐπιφάνειας καὶ τῶν ἐπικειμένων της, ὅπως περιγράφονται στὸ σχετικὸ κτηματολογικὸ πίνακα, καθορίστηκε μὲ τὴν 3323/2.9.1976 γνωμοδότηση τοῦ Ν.Σ. τοῦ Κράτους, ἔχει παρακατατεθεῖ στὸ Ταμεῖο Παρακαταθηκῶν καὶ Δανείων Δερβενίου καὶ ἐκδόθηκε τὸ ἀριθ. 3568/5.9.77 γραμμάτιο συστάσεως παρακαταθήκης δρχ. (4.540) τεσσάρων χιλιάδων σαράντα δρχ.

Ἡ ἀποζημίωση θὰ ἀποδοθεῖ στὰ πρόσωπα ποὺ θὰ ἀναγνωρισθοῦν δικαιοῦχοι κατὰ τὴν νόμιμη διαδικασία.

Ἀθῆναι, 24 Σεπτέμβρίου 1977

Μὲ Ἐντολὴ τοῦ Ὑπουργοῦ
Ὁ Διευθυντὴς
Α. ΒΑΦΕΙΑΔΗΣ

Ἀριθ. Α. 5587 (4)

Περὶ ἀνακοινώσεως παρακαταθέσεως ἀποζημιώσεως γιὰ ἀπαλλοτριώση ἀκινήτων πρὸς διάνοιξη τῆς Ἐθνικῆς ὁδοῦ Ἡγουμενίτσης Κοζάνης Βεροίας.

Ο ΥΠΟΥΡΓΟΣ ΔΗΜΟΣΙΩΝ ΕΡΓΩΝ

Ἔχοντας ὑπόψη τὰ ἄρθρα 7 καὶ 8 τοῦ Ν.Δ.797/1971 «περὶ ἀναγκαστικῶν ἀπαλλοτριώσεων» γνωστοποιοῦμε σὲ ὅσους ἔχουν ἢ προβάλουν δικαιώματα κυριότητας σὲ ἀκίνητα ποὺ ἀπαλλοτριώθηκαν ἀναγκαστικὰ μὲ τὴ Δ.11089/1833/66 κοινὴ ἀπόφαση τῶν Ὑπουργῶν Οἰκονομικῶν καὶ Δημοσίων Ἔργων (ΦΕΚ 201/66) γιὰ τὴν διάνοιξη τῆς Ἐθνικῆς ὁδοῦ Ἡγουμενίτσης Κοζάνης Βεροίας καθὼς καὶ τοὺς ἐνυποθήκους δανειστὲς καὶ τοὺς τρίτους γενικὰ διεκδικητὲς τῶν ἀκινήτων αὐτῶν, ὅτι ἡ ἀποζημίωση τῆς ἐδαφικῆς ἐπιφάνειας καὶ τῶν ἐπικειμένων της, ὅπως, περιγράφονται στὸ σχετικὸ κτηματολογικὸ πίνακα καθορίστηκε μὲ τὴν ἀριθ. 30/73 ἀπόφαση τοῦ Πολυμελοῦς Πρωτοδικείου Βεροίας δρχ. (33.518) τριάντα τρεῖς χιλιάδες πεντήκοντα δέκα ὀκτὼ ἔχει παρακατατεθεῖ στὸ Ταμεῖο Παρ/κῶν καὶ Δανείων Ὑπ/μα Θεσσαλονίκης καὶ ἐκδόθηκε τὸ 9929/27.7.77 γραμμάτιο συστάσεως παρακαταθήκης.

Ἡ ἀποζημίωση θὰ ἀποδοθεῖ στὰ πρόσωπα ποὺ θὰ ἀναγνωρισθοῦν δικαιοῦχοι κατὰ τὴ νόμιμη διαδικασία.

Ἀθῆναι, 1 Ὀκτωβρίου 1977

Μὲ Ἐντολὴ τοῦ Ὑπουργοῦ
Ὁ Διευθυντὴς
Α. ΒΑΦΕΙΑΔΗΣ

Ἀριθ. Α. 5586 (5)

Περὶ ἀνακοινώσεως παρακαταθέσεως ἀποζημιώσεως γιὰ ἀπαλλοτριώση ἀκινήτων πρὸς διάνοιξη τῆς Ἐθνικῆς ὁδοῦ Ἡγουμενίτσης Κοζάνης Βεροίας.

Ο ΥΠΟΥΡΓΟΣ ΔΗΜΟΣΙΩΝ ΕΡΓΩΝ

Ἔχοντας ὑπόψη τὰ ἄρθρα 7 καὶ 8 τοῦ Ν.Δ.797/1971 «περὶ ἀναγκαστικῶν ἀπαλλοτριώσεων» γνωστοποιοῦμε σὲ ὅσους ἔχουν ἢ προβάλλουν δικαιώματα κυριότητας σὲ ἀκίνητὰ ποὺ ἀπαλλοτριώθηκαν ἀναγκαστικὰ μὲ τὴ Δ.11089/1833/66 κοινὴ ἀπόφαση τῶν Ὑπουργῶν Οἰκονομικῶν καὶ Δημοσίων Ἔργων (ΦΕΚ 201/66) γιὰ τὴ διάνοιξη τῆς Ἐθνικῆς ὁδοῦ Ἡγουμενίτσης Κοζάνης Βεροίας, καθὼς καὶ τοὺς ἐνυποθήκους δανειστὲς καὶ τοὺς τρίτους γενικὰ διεκδικητὲς τῶν ἀκινήτων αὐτῶν, ὅτι ἡ ἀποζημίωση τῆς ἐδαφικῆς ἐπιφάνειας καὶ τῶν ἐπικειμένων της, ὅπως, περιγράφονται στὸ σχετικὸ κτηματολογικὸ πίνακα καθορίστηκε μὲ τὴν ἀριθ. 50/73 ἀπόφαση τοῦ Πολυμελοῦς Πρωτοδικείου Βεροίας δρχ. (96.751) ἐνενήντα ἕξι χιλιάδες ἑπτακόσιες πενήντα μία, ἔχει παρακατατεθεῖ στὸ Ταμεῖο Παρ/κῶν καὶ Δανείων Ὑπ/μα Θεσσαλονίκης καὶ ἐκδόθηκε τὸ 9928/27.7.77 γραμμάτιο συστάσεως παρακαταθήκης.

Ἡ ἀποζημίωση θὰ ἀποδοθεῖ στὰ πρόσωπα ποὺ θὰ ἀναγνωρισθοῦν δικαιοῦχοι κατὰ τὴ νόμιμη διαδικασία.

Ἀθῆναι, 30 Σεπτεμβρίου 1977

Μὲ Ἐντολὴ τοῦ Ὑπουργοῦ
Ὁ Διευθυντὴς
Α. ΒΑΦΕΙΑΔΗΣ

Ἀριθ. Α. 5588 (6)

Περὶ ἀνακοινώσεως παρακαταθέσεως ἀποζημιώσεως γιὰ ἀπαλλοτρίωση ἀκινήτων πρὸς διάνοιξη τῆς Ἐθνικῆς ὁδοῦ Μπάρας Γρεβενῶν Κοζάνης.

Ο ΥΠΟΥΡΓΟΣ ΔΗΜΟΣΙΩΝ ΕΡΓΩΝ

Ἔχοντας ὑπόψη τὰ ἄρθρα 7 καὶ 8 τοῦ Ν.Δ.797/1971 «περὶ ἀναγκαστικῶν ἀπαλλοτριώσεων» γνωστοποιοῦμε σὲ ὅσους ἔχουν ἢ προβάλλουν δικαιώματα κυριότητας σὲ ἀκίνητα ποὺ ἀπαλλοτριώθηκαν ἀναγκαστικὰ μὲ τὴ Δ.10708/7125/73 κοινὴ ἀπόφαση τῶν Ὑπουργῶν Οἰκονομικῶν καὶ Δημοσίων Ἔργων (ΦΕΚ 271/73) γιὰ τὴν διάνοιξη τῆς Ἐθνικῆς ὁδοῦ Μπάρας Γρεβενῶν Κοζάνης, καθὼς καὶ τοὺς ἐνυπόθηκους δανειστὲς καὶ τοὺς τρίτους γενικὰ διεκδικητὲς τῶν ἀκινήτων αὐτῶν, ὅτι ἡ ἀποζημίωση τῆς ἐδαφικῆς ἐπιφάνειας καὶ τῶν ἐπικειμένων της, ὅπως, περιγράφονται στὸ σχετικὸ κτηματολογικὸ πίνακα καθορίστηκε μὲ τὴν ἀριθ. 155/75 ἀπόφαση τοῦ Ἐφετείου Λαρίσης δρχ. (132.000) ἑκατὸν τριάντα δύο χιλιάδες, ἔχει παρακατατεθεῖ στὸ Ταμεῖο Παρακαταθηκῶν καὶ Δανείων Ὑπ/μα Θεσσαλονίκης καὶ ἐκδόθηκε τὸ 14166/29.8.77 γραμμάτιο συστάσεως παρακαταθήκης.

Ἡ ἀποζημίωση θὰ ἀποδοθεῖ στὰ πρόσωπα ποὺ θὰ ἀναγνωρισθοῦν δικαιοῦχοι κατὰ τὴ νόμιμη διαδικασία.

Ἀθῆναι, 1 Ὀκτωβρίου 1977

Μὲ Ἐντολὴ τοῦ Ὑπουργοῦ
Ὁ Διευθυντὴς
Α. ΒΑΦΕΙΑΔΗΣ

Ἀριθ. Α. 5589 (7)

Περὶ ἀνακοινώσεως παρακαταθέσεως ἀποζημιώσεως γιὰ ἀπαλλοτρίωση ἀκινήτων πρὸς διάνοιξη τῆς Ἐθνικῆς ὁδοῦ Θεσσαλονίκης Γιουγκοσλαβικῶν Συνόρων.

Ο ΥΠΟΥΡΓΟΣ ΔΗΜΟΣΙΩΝ ΕΡΓΩΝ

Ἔχοντας ὑπόψη τὰ ἄρθρα 7 καὶ 8 τοῦ Ν.Δ.797/1971 «περὶ ἀναγκαστικῶν ἀπαλλοτριώσεων» γνωστοποιοῦμε σὲ ὅσους ἔχουν ἢ προβάλλουν δικαιώματα κυριότητας σὲ ἀκίνητα ποὺ ἀπαλλοτριώθηκαν ἀναγκαστικὰ μὲ τὴ Δ.11530/1302/69 κοινὴ ἀπόφαση τῶν Ὑπουργῶν Οἰκονομικῶν καὶ Δημοσίων Ἔργων (ΦΕΚ 76/69) γιὰ τὴν διάνοιξη τῆς Ἐθνικῆς ὁδοῦ Θεσσαλονίκης Γιουγκοσλαβικῶν Συνόρων, καθὼς καὶ τοὺς ἐνυπόθηκους δανειστὲς καὶ τοὺς τρίτους γενικὰ διεκδικητὲς τῶν ἀκινήτων αὐτῶν, ὅτι ἡ ἀποζημίωση τῆς ἐδαφικῆς ἐπιφάνειας καὶ τῶν ἐπικειμένων της, ὅπως περιγράφονται στὸ σχετικὸ κτηματολογικὸ πίνακα καθορίστηκε μὲ τὴν ἀριθ. 1008/76 ἀπόφαση τοῦ Ἐφετείου Θεσσαλονίκης δρχ. (47.000) σαράντα ἑπτὰ χιλιάδες, ἔχει παρακατατεθεῖ στὸ Ταμεῖο Παρ/κῶν καὶ Δανείων Ὑπ/μα Θεσσαλονίκης καὶ ἐκδόθηκε τὸ 228362/31.8.77 γραμμάτιο συστάσεως παρακαταθήκης.

Ἡ ἀποζημίωση θὰ ἀποδοθεῖ στὰ πρόσωπα ποὺ θὰ ἀναγνωρισθοῦν δικαιοῦχοι κατὰ τὴ νόμιμη διαδικασία.

Ἀθῆναι, 1 Ὀκτωβρίου 1977

Μὲ Ἐντολὴ τοῦ Ὑπουργοῦ
Ὁ Διευθυντὴς
Α. ΒΑΦΕΙΑΔΗΣ

ΠΟΛΕΟΔΟΜΙΑ

ΑΠΟΦΑΣΕΙΣ

Ἀριθ. Τ.Υ. οἰκ. 8484/Φ. 5.5.5 (8)

Περὶ κυρώσεως τῆς ἀπὸ 25.1.1977 ἐκθέσεως καθορισμοῦ ὁρίων Οἰκισμοῦ Ἄνω Κορακιάνας τῆς ὁμώνυμης Κοινότητας Ν. Κερκύρας, ποὺ ὑπῆρχε πρὶν ἀπὸ τὸ ἔτος 1923 καὶ δὲν ἔχει σχέδιο ρυμοτομίας.

Ο ΝΟΜΑΡΧΗΣ ΚΕΡΚΥΡΑΣ

Ἔχοντας ὑπόψη:

1. Τὶς διατάξεις τοῦ Ν.Δ. τῆς 17.7.1923 «περὶ σχεδίων πόλεων, κωμῶν καὶ συνοικισμῶν τοῦ Κράτους καὶ οἰκοδομῆς αὐτῶν».

2. Τὴν ἀπόφαση ἀριθ. Ε. 35400/6.12.1975 τοῦ Ὑπουργείου Δημ. Ἔργων — Ὑπηρεσίας Οἰκισμοῦ «περὶ τοῦ τρόπου καθορισμοῦ ὁρίων οἰκισμῶν πρὸ τοῦ ἔτους 1923 στερουμένων σχεδίων ρυμοτομίας».

3. Τὴν ἀπόφασή μας ΤΥ/οἰκ. 5477/24.6.1976 «περὶ συγκροτήσεως ἐπιτροπῆς γιὰ τὸν καθορισμὸ τῶν ὁρίων τοῦ οἰκισμοῦ Ἄνω Κορακιάνας.

4. Τὰ κατωτέρω δικαιολογητικὰ ποὺ μᾶς ὑπέβαλε ἡ Δ.Τ.Υ. Ν. Κερκύρας:

α) Ἀπὸ 25.1.1977 ἔκθεση καθορισμοῦ τῶν ὁρίων τοῦ οἰκισμοῦ Ἄνω Κορακιάνας καὶ β) τοπογραφικὸ διάγραμμα ποὺ συνοδεύει τὴν ἔκθεση αὐτή, τὰ ὁποῖα συντάχθηκανε ἀπὸ τὴν ἐπιτροπὴ ποὺ συγκροτήσαμε.

5. Τὶς ἐνστάσεις ποὺ ἐμπρόθεσμα μᾶς ὑποβλήθηκαν τῶν:

α) Κοινότητας Ἄνω Κορακιάνας, β) Κων/νου Μεταλληνοῦ, γ) Κων/νου Μεταλληνοῦ, Γερ. Κεφαλωνίτη, Βασιλείου Κεφαλωνίτη κλπ., δ) Σπυρ. Μουζακίτη καὶ ε) Ὀνουφρίου Ζερβόπουλου, Σπυρ. Μεταλληνοῦ, Νικ. Μεταλληνοῦ κλπ.

Καὶ τὴ σύμφωνη γνώμη τοῦ ΤΠΣΔΕ τῆς Νομαρχίας μας διατυπωμένη στὸ πρακτικό του μὲ ἀριθ. 16/30.7.1977, ἀποφασίζουμε:

1. Ἀπορρίπτουμε τὶς ἀνωτέρω ἐνστάσεις, καὶ

2. Κυρώνουμε τὴν ἔκθεση τῆς Ἐπιτροπῆς ἀπὸ 25.1.1977 θεωρημένη ἀπὸ τὸν Δ/ντὴ Τ.Υ. Ν. Κερκύρας, μὲ τὴν ὁποία καθορίζονται τὰ ὅρια τοῦ οἰκισμοῦ Ἄνω Κορακιάνας Κερκύρας, ὅπως ἀκριβῶς εἰκονίζονται στὸ τοπογραφικὸ διάγραμμα ποὺ τὴ συνοδεύει, τὰ ὁποῖα περικλείονται μὲ στιγμένη γραμμὴ καὶ ὁρίζονται μὲ τοὺς ἀριθμοὺς 1, 2, 3, 4, 5, 6, 7, 8, 9, 10, 11, 12, 13, 14, 15, 16, 17, 18, 19, 20, 21, 22, 23, 24, 25, 26, 27, 28, 29, 30, 31, 32, 33, 34, 35, 36, 37, 38, 39, 40, 41, 42, 43, 1.

Ἡ ἀπόφαση μαζὶ μὲ τὸ τοπογραφικὸ διάγραμμα νὰ δημοσιευθεῖ στὴν Ἐφημερίδα τῆς Κυβερνήσεως.

Κέρκυρα, 10 Σεπτεμβρίου 1977

Ὁ Νομάρχης
ΑΘ. ΡΑΠΤΗΣ

ΕΚΘΕΣΙΣ

Συνοδεύουσα τὸ ἀπὸ Νοεμβρίου 1976 Διάγραμμα καθορισμοῦ ὁρίων Οἰκισμοῦ Ἄνω Κορακιάνας προϋφισταμένου τοῦ ἔτους 1923 καὶ στερουμένου ἐγκεκριμένου ρυμοτομικοῦ σχεδίου Κοινότητος Ἄνω Κορακιάνας Κερκύρας.

Ἐν Κερκύρᾳ σήμερον τὴν 25ην Ἰανουαρίου 1977, ἡμέραν Τρίτην, οἱ ὑπογεγραμμένοι:

1) Ἰωάννης Σιμιγδαλᾶς, Ἀρχιτέκτων ἐπὶ συμβάσει,

2) Κων/νος Φλούδας, Ἐργοδηγὸς ἐπὶ 8φ,

3) Νικολ. Κούρκουλος, Πρόεδρος Κοινότητος, ἀποτελοῦντες τὴν ὑπὸ τῆς ὑπ' ἀριθ. Ε. 35400/6.12.1975 ἀποφάσεως τοῦ Ὑπουργείου Δημοσίων Ἔργων προβλεπομένην Ἐπιτροπήν, τῶν δύο πρώτων μελῶν ταύτης ὁρισθέντων διὰ τῆς ὑπ' ἀριθ. ΤΥ/οἰκ. 5477/24.6.1976 ἀποφάσεως τῆς Νομαρχίας Κερκύρας, καὶ κατόπιν προσκλήσεως τοῦ ἐκ τῶν ἀνωτέρω Τεχνικοῦ ὑπαλλήλου Α' Κατηγορίας Ἰωάννου Σιμιγδαλᾶ, μεταβάντες εἰς τὸν ἐν ἐπικεφαλίδι οἰκισμόν, προέβημεν εἰς τὸν καθορισμὸν τῶν ὁρίων τοῦ προϋφισταμένου τοῦ ἔτους 1923 καὶ στερουμένου ἐγκεκριμένου ρυμοτομικοῦ σχεδίου οἰκισμοῦ Ἄνω Κορακιάνας τῆς Κοινότητος Ἄνω Κορακιάνας ὡς ἐμφαίνεται εἰς τὸ Τοπογραφικὸν Διάγραμμα ὑπὸ κλίμακα (Σκαρίφημα) ἤτοι ἐντὸς τῆς ὁριογραμμῆς τῆς περιβαλλούσης τὰς οἰκίας ὑπ' αὔξοντα ἀριθμὸν 1, 2, 3, 4, 5, 6, 7, 8, 9, 10, 11, 12, 13, 14, 15, 16, 17, 18, 19, 20, 21, 22, 23, 24, 25, 26, 27, 28, 29, 30, 31, 32, 33, 34, 35, 36, 37, 38, 39, 40, 41, 42, 43, τῶν ὁποίων οἱ φερόμενοι ἰδιοκτῆται ὑπὸ τὸν αὐτὸν αὔξοντα ἀριθμὸν ἐγγράφονται ἐπὶ τοῦ παρακειμένου πίνακος ὁριακῶν κτισμάτων οἰκισμοῦ ὅπερ διάγραμμα ὑπογράφεται ὡς ἕπεται ὑπὸ τῶν μελῶν τῆς Ἐπιτροπῆς, καὶ ἀποτελεῖ ἀναπόσπαστον τμῆμα τῆς παρούσης.


Ὁ Πρόεδρος τῆς Κοινότητος ὑπογράφει διὰ τὰ ὅρια ποὺ ἐμφαίνονται μὲ τὰ στοιχεῖα 25 ἕως 37 καὶ 10ον καὶ μόνον δι' αὐτά, καθ' ὅσον ἡ ὑπὸ τῶν ὑπαλλήλων τοῦ Πολεοδομικοῦ Γραφείου γραμμὴ ὡς ἐχαράχθη τυγχάνει οὐχὶ σύννομος τῆς ὑπουργικῆς ἐγκυκλίου καθ' ὅτι ἀφήνει ἔξω τοῦ οἰκισμοῦ μέγα τμῆμα τοῦ χωριοῦ, ὡς Βενετιά, Νησάτικα — Μπουρλακάτικα κλπ. ὡς καὶ μεμονωμένας οἰκίας παρὰ τὰς ὑποδείξεις.

Ἐφ' ᾧ συνετάγη ἡ παροῦσα καὶ ὑπογράφεται ὡς ἕπεται:

Ἡ Ἐπιτροπὴ
ΙΩΑΝ. ΣΥΜΙΓΔΑΛΑΣ, ΚΩΝ/ΝΟΣ ΦΛΟΥΔΑΣ,
ΝΙΚ. ΚΟΥΡΚΟΥΛΟΣ

Ἐν Κερκύρᾳ τῇ 16 Ἰουνίου 1977

Ἐθεωρήθη
Ὁ Διευθυντὴς Τ.Υ. Ν. Κερκύρας
Ι. ΠΘΟΛΕΝΑΚΗΣ

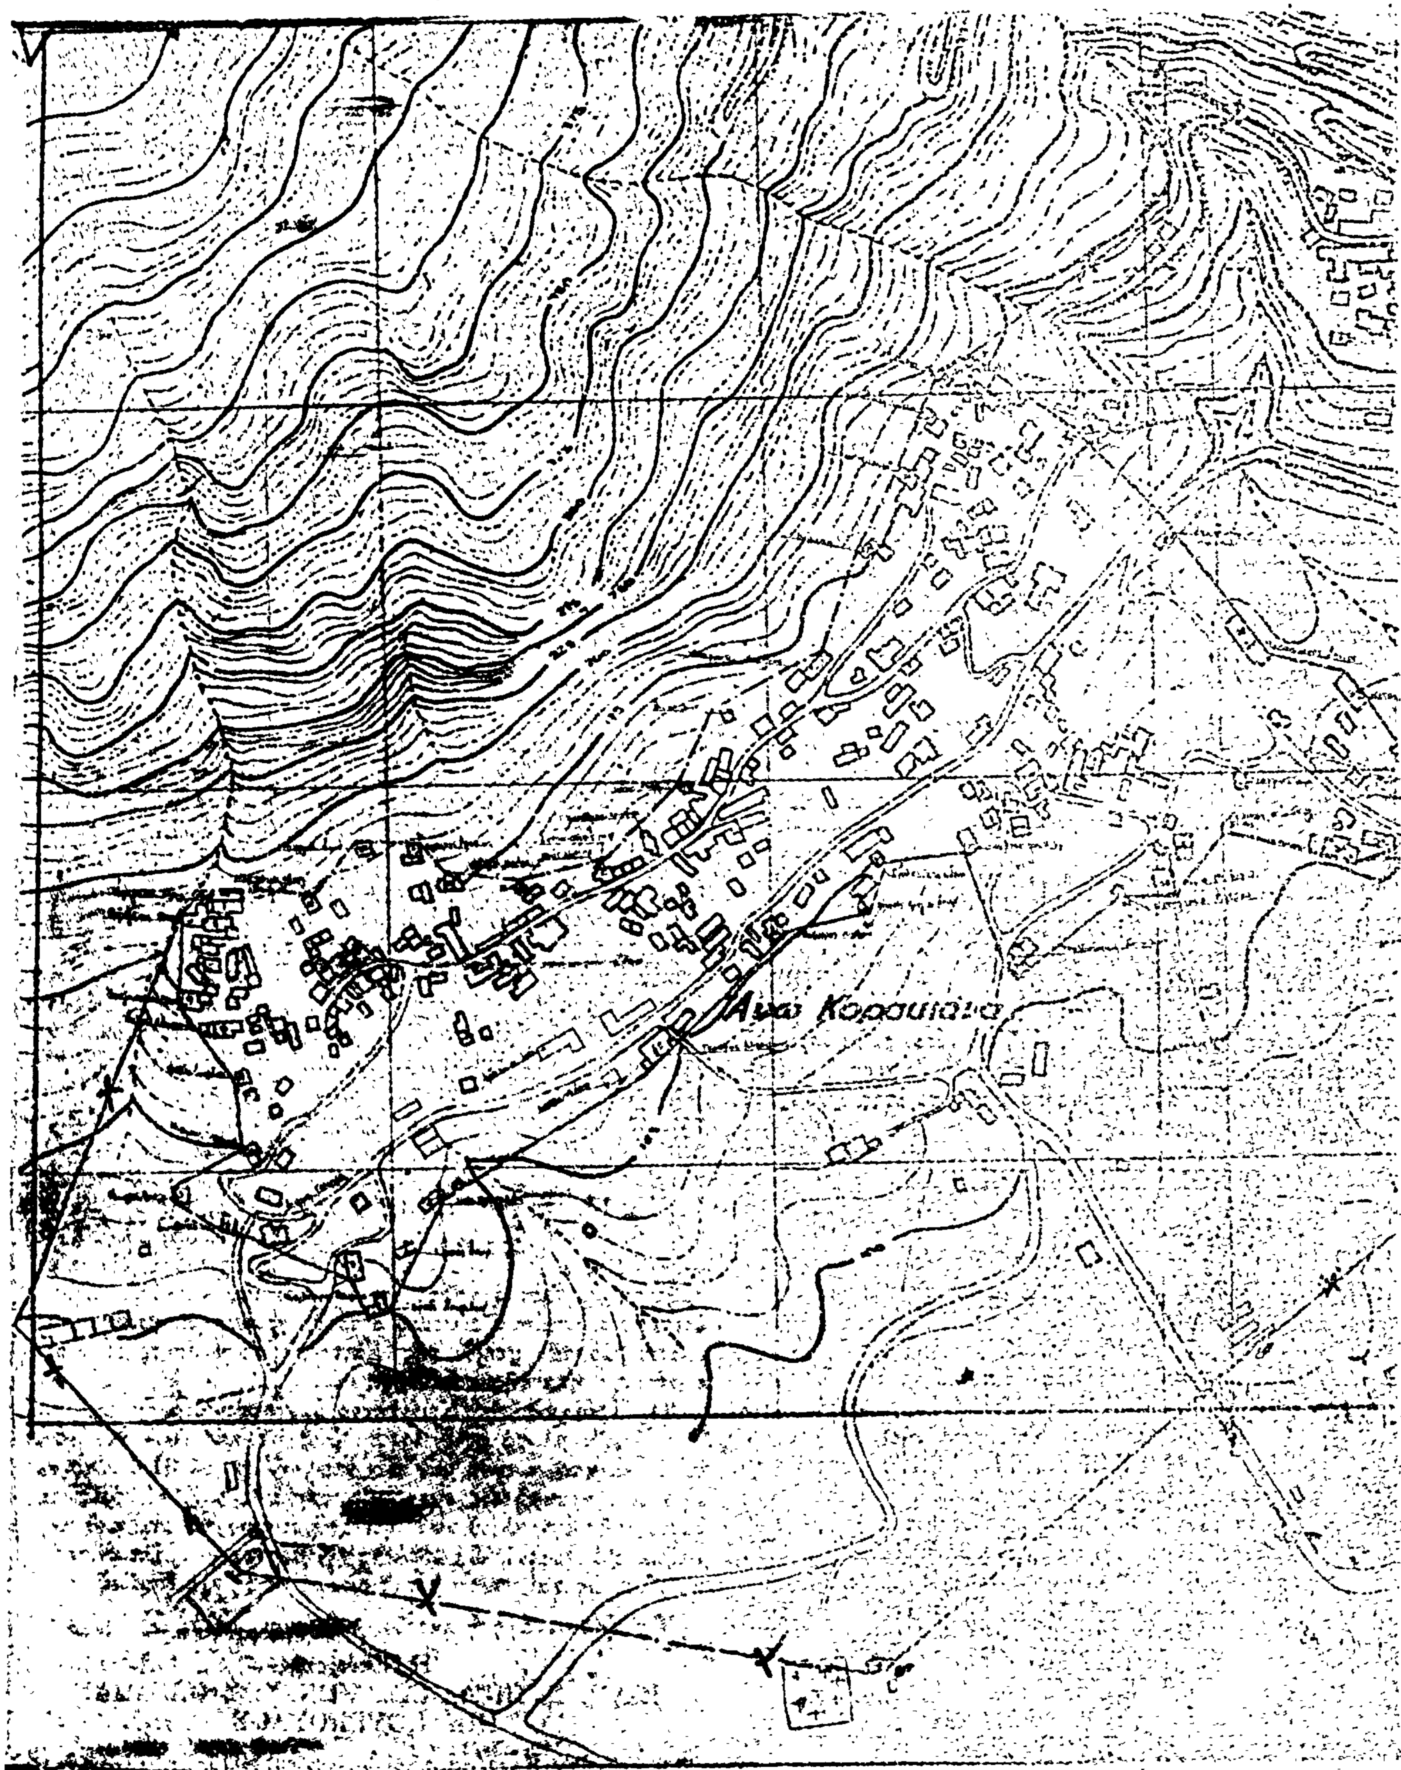

ΠΡΟΦΙΛ ΤΟΥ 197[illegible]

1. [illegible] ΣΠΥΡΙΔΩΝ (ΑΝΑΛΥΤΙ)
2. [illegible] ΣΠΥΡΙΔΩΝ (—)
3. [illegible]
4. [illegible] ΣΠΥΡΙΔΩΝ (ΜΕΡΟΣ)
5. [illegible] ΒΑΣΙΛΕΙΟΣ
6. [illegible] ΑΛΕΞΑΝΔΡΟΣ
7. [illegible] ΣΠΥΡΙΔΩΝ
8. [illegible]
9. [illegible]
10. [illegible] ΓΕΩΡΓΙΟΣ
11. [illegible]
12. [illegible] ΝΙΚΟΛΑΟΣ
13. [illegible]

[illegible]

28. [illegible] ΓΡΗΓΟΡΙΟΣ
29. [illegible] ΣΠΥΡΙΔΩΝ
30. [illegible]
31. [illegible] ΣΠΥΡΙΔΩΝ
32. [illegible] ΓΕΩΡΓΙΟΣ
33. [illegible] ΙΩΑΝΝΗΣ
34. [illegible] ΣΠΥΡΙΔΩΝ
35. [illegible] ΣΤΑΥΡΟΣ
36. [illegible] ΙΩΑΝΝΗΣ
37. [illegible] ΑΛΕΞΑΝΔΡΟΣ
38. [illegible] ΣΠΥΡΙΔΩΝ
39. [illegible] ΑΝΔΡΕΑΣ
40. [illegible] ΓΡΗΓΟΡΙΟΣ
41. [illegible] ΑΛΕΞΑΝΔΡΟΣ
42. [illegible] ΝΙΚΟΛΑΟΣ
43. ΝΑΟΣ [illegible]

ΚΕΡΚΥΡΑ ΝΟΕΜΒΡΙΟΣ 1976

Η ΕΠΙΤΡΟΠΗ

[illegible]

ΣΗΜΕΙΩΣΙΣ

[illegible]

ΚΕΡΚΥΡΑ

Ο ΠΡΟΕΔΡΟΣ

Ἀριθ. Τ.Υ. 5585/είκ. (9)

Περὶ τροποποιήσεως τοῦ ἐγκεκριμένου ρυμοτομικοῦ σχεδίου πόλεως Φιλιππιάδος ἀπέναντι ἀπὸ τὸ 1ο Δημοτικὸ Σχολεῖο.

Ο ΝΟΜΑΡΧΗΣ ΠΡΕΒΕΖΗΣ

Ἔχοντας ὑπόψη:

1. Τὶς διατάξεις τοῦ Νόμου «περὶ διοικητικῆς ἀποκεντρώσεως».
2. Τὶς διατάξεις τοῦ ἄρθρου 532/1970 «περὶ συμπληρώσεως τῶν διατάξεων περὶ διοικητικῆς ἀποκεντρώσεως».
3. Τὶς διατάξεις τοῦ Β.Δ. 712/1970.
4. Τὴν Α716/7.10.1970 κοινὴ ἀπόφαση τῶν Ὑπουργῶν Προεδρίας Κυβερνήσεως, Ἐσωτερικῶν καὶ Δημ. Ἔργων «περὶ ὀργανώσεως τῶν Περ/κῶν Ὑπηρεσιῶν τοῦ Ὑπουργείου Δημ. Ἔργων».
5. Τὴν Α111814/13.11.1970 ἐγκ. Α311Υ.Δ.Ε. «περὶ ἐφαρμογῆς τῶν διατάξεων περὶ ἀποκεντρώσεως ἁρμοδιοτήτων».
6. Τὸ Ν.Δ. 17.7.1923 «περὶ σχεδίων πόλεων κ.λπ.».
7. Τὴν ΤΥ3506/19.5.1973 (ΦΕΚ 170Δ/23.6.1973) ἀπόφαση τοῦ Νομάρχη Πρεβέζης «περὶ τροποποιήσεως ἐπεκτάσεως καὶ ἀναθεωρήσεως τῶν ὅρων καὶ περιορισμοῦ δομήσεως τοῦ ρυμοτομικοῦ σχεδίου Φιλιππιάδος».
8. Τὸν Α.Ν. 314/6.3.1968 «περὶ παροχῆς στὸν Ὑπουργὸ Βορείου Ἑλλάδος καὶ τοὺς Νομάρχας ἁρμοδιότητος σὲ θέματα ἐγκρίσεως ἢ τροποποιήσεως σχεδίων πόλεων καὶ κωμῶν (ΦΕΚ 47Α/1968).
9. Τὸ Ν.Δ. 1018/1971 (ΦΕΚ 220Α/1.11.1971) «περὶ παροχῆς στὸν Ὑπουργὸ Βορείου Ἑλλάδος καὶ τοὺς Νομάρχας ἁρμοδιότητας σὲ θέματα ἐγκρίσεως ἢ τροποποιήσεως σχεδίων πόλεων καὶ κωμῶν».
10. Τὴν 22086/13.12.1971 ἀπόφαση τοῦ Νομάρχη Πρεβέζης «περὶ διαρθρώσεως τῆς Δ/νσεως ΤΥΝ. Πρεβέζης.
11. Τὸ 168/3.3.1977 ἔγγραφο τοῦ Δήμου Φιλιππιάδος μὲ ὅλα τὰ δικαιολογητικά, ποὺ ἀφορᾶ στὴν τροποποίηση τοῦ σχεδίου πόλεως αὐτοῦ.
12. Τὸ ἀπὸ Ἰανουάριο 1977 τοπογραφικὸ διάγραμμα σὲ κλίμακα 1 : 500 καὶ 1 : 1.000 ποὺ συνέταξε ὁ Πολιτικὸς Ὑπομ/κὸς Παῦλος Ντόβας.
13. Τὴ σύμφωνη γνωμοδότηση τοῦ Περ/κοῦ Συμβουλίου Δημ. Ἔργων τμήματος Πρεβέζης ποὺ διατυπώθηκε στὸ πρακτικὸ 5/16.5.1977 (Θέμα 5ο)..
14. Ὅτι μὲ τὴν ἀπότμηση ποὺ προτείνεται γιὰ τὴν τροποποίηση στὴ συνάντηση τῶν δύο οἰκοδομικῶν γραμμῶν δὲν θὰ ὑπάρχει ὀξεία γωνία καὶ ἔτσι δὲν θὰ εἶναι ἀντιαισθητικό. Ἐπίσης θὰ ὑπάρχει ὁρατότητα στὴ διασταύρωση τῶν ὁδῶν καὶ ἔτσι δὲν θὰ δημιουργηθεῖ κυκλοφοριακὸ πρόβλημα στοὺς πεζοὺς καὶ τὰ ὀχήματα.

Γιὰ τοὺς παραπάνω λόγους, ἀποφασίζουμε, :

Ἐγκρίνουμε τὴ μερικὴ τροποποίηση τοῦ σχεδίου πόλεως Φιλιππιάδας, ἀπέναντι ἀπὸ τὸ 1ο Δημοτικὸ Σχολεῖο ποὺ προτείνει τὸ Δημοτικὸ Συμβούλιο Φιλιππιάδας μὲ τὴν 11/1977 ἀπόφασή του.

Ἡ ἀπόφαση αὐτὴ νὰ δημοσιευθεῖ στὴν Ἐφημερίδα τῆς Κυβερνήσεως.

Πρέβεζα, 9 Αὐγούστου 1977

Ὁ Νομάρχης
Γ. ΓΙΑΝΝΟΠΟΥΛΟΣ

ΤΟΠΟΓΡΑΦΙΚΟΝ ΔΙΑΓΡΑΜΜΑ ΟΙΚΟΠ. ΙΔΙΟΚΤ.
ΥΠΟ ΣΤΟΙΧΕΙΑ ΛΕΓΔΕΣ, ΑΝΑΣΤΑΣΙΟΥ ΠΑΠΑΜΙΧΑΗΛ
ΕΝΤΟΣ ΤΟΥ ΣΧΕΔΙΟΥ ΠΟΛΕΩΣ ΦΙΛ/ΔΟΣ:
ΚΛΙΜΑΞ 1:500

ΔΗΜΟΤΙΚΟΝ ΣΧΟΛΕΙΟΝ
ΔΗΜΟΤΙΚΗ ΟΔΟΣ
ΙΔΙΟΚΤ. ΤΣΩΑ ΕΥΑΓ.
ΔΗΜΟΤΙΚΗ ΟΔΟΣ (ΑΔΙΑΝΟΙΚΤΟΣ)
ΔΗΜΟΤΙΚΗ ΕΚΤΑΣΙΣ

ΚΛΙΜΑΞ 1:1000
ΑΠΟΣΠΑΣΜΑ ΕΚ ΤΟΥ ΣΧΕΔΙΟΥ
ΠΟΛΕΩΣ ΦΙΛΙΠΠΙΑΔΟΣ

ΖΩΝΗ Β'
ΖΩΝΗ Α'

ΥΠΟΜΝΗΜΑ
——— ΠΡΟΤΕΙΝΟΜΕΝΗ ΟΙΚ. ΓΡΑΜΜΗ
— — — ΥΠΟ ΚΑΤΑΡΓΗΣΙΝ ΟΙΚ. ΓΡΑΜΜΗ

ΟΡΙΑ ΚΑΘΥΠΟΔΕΙΞΙΝ ΙΔΙΟΚΤΗΤΟΥ
-Ο-
ΙΔΙΟΚΤΗΤΗΣ

ΘΕΩΡΗΘΗ
14/5/197

ΙΑΝΟΥΑΡΙΟΣ 1977
-Ο-
ΣΥΝΤΑΞΑΣ

ΠΑΥΛΟΣ Δ. ΝΤΟΒΑΣ
ΠΤΥΧΙΟΥΧΟΣ
ΠΟΛΙΤΙΚΟΣ ΥΠΟΜΗΧΑΝΙΚΟΣ
ΣΧΟΛΗΣ ΥΠΟΜΗΧΑΝΙΚΩΝ
Ν. ΖΕΡΒΑ ΦΙΛΙΠΠΙΑΔΑ - ΠΡΕΒΕΖΗΣ

ΑΝΑΚΟΙΝΩΣΕΙΣ

(10)

Περὶ εἰδοποιήσεως τῆς γενομένης καταθέσεως ἀποζημιώσεως διὰ προσκυρωθεῖσαν ἐδαφικὴν ἔκτασιν εἰς περιοχὴν Ἀττικῆς.

Κατόπιν τῆς ὑπ' ἀριθ. 18/77 πράξεως προσκυρώσεως καὶ ἀναλογισμοῦ ἀποζημιώσεως λόγῳ ρυμοτομίας ἰδιοκτησίας κειμένης ἐν Ἀθήναις καὶ ἐπὶ τῶν ὁδῶν Σουηδίας καὶ Ἰατρίδου τῆς Ὑπηρεσίας Πολεοδομίας Ἀθηνῶν, κυρωθείσης διὰ τῆς ὑπ' ἀριθ. 547352/645/77 ἀποφάσεως Νομαρχίας Ἀττικῆς. Διαμερίσματος Ἀθηνῶν, συνδυαζομένης καὶ μὲ τὴν ὑπ' ἀριθ. 473/77 ἀπόφασιν τοῦ Μονομελοῦς Πρωτοδικείου Ἀθηνῶν περὶ καθορισμοῦ προσωρινῆς τιμῆς μονάδος ἀποζημιώσεως. κατετέθησαν παρὰ τοῦ Εὐαγγέλου Ἐμμανουὴλ Χατζηγιάννη, εἰς τὸ ἐν Ἀθήναις Ταμεῖον Παρακαταθηκῶν καὶ Δανείων (Γραμμάτιον ὑπ' ἀριθ. Β. 471486 τῆς 18.10.77) δραχμαὶ τρία ἑκατομμύρια ἑπτακόσιαι ἐννενήκοντα μία χιλιάδες διακόσιαι (3.791.200) διὰ προσκυρουμένην εἰς τὴν ἰδιοκτησίαν του ἐδαφικὴν λωρίδα ἐπιφανείας μέτρων τετραγωνικῶν ἑκατὸν τριάκοντα πέντε καὶ 0,40 (135,40) πρὸς δραχ. 28.000 τὸ τετραγωνικὸν μέτρον, ὑπὲρ τοῦ Ταμείου Ἐθνικῆς Ἀμύνης δικαιούχου τῆς ἀποζημιώσεως ταύτης.

Ἐν Ἀθήναις τῇ 18 Ὀκτωβρίου 1977

Ὁ πληρεξούσιος Δικηγόρος
ΚΩΝ/ΝΟΣ ΚΟΥΦΑΚΗΣ

(Ἀριθ. τριπλ. Α' Ταμ. Εἰσ Ἀθ. 54887/ τῆς 18.10.1977)